


Est.	Rumbo	Dist.
1-	S 41°-01' E	30.42
2-	S 39°-25' W	62.82
3-	N 51°-21' W	27.60
4-	N 51°-02' W	2.41
5-	N 39°-25' E	68.27

Est	Norte	Este
1	2067188.94	557819.89
2	2067165.99	557839.86
3	2067117.45	557799.97
4	2067134.68	557778.42
5	2067136.19	557776.55

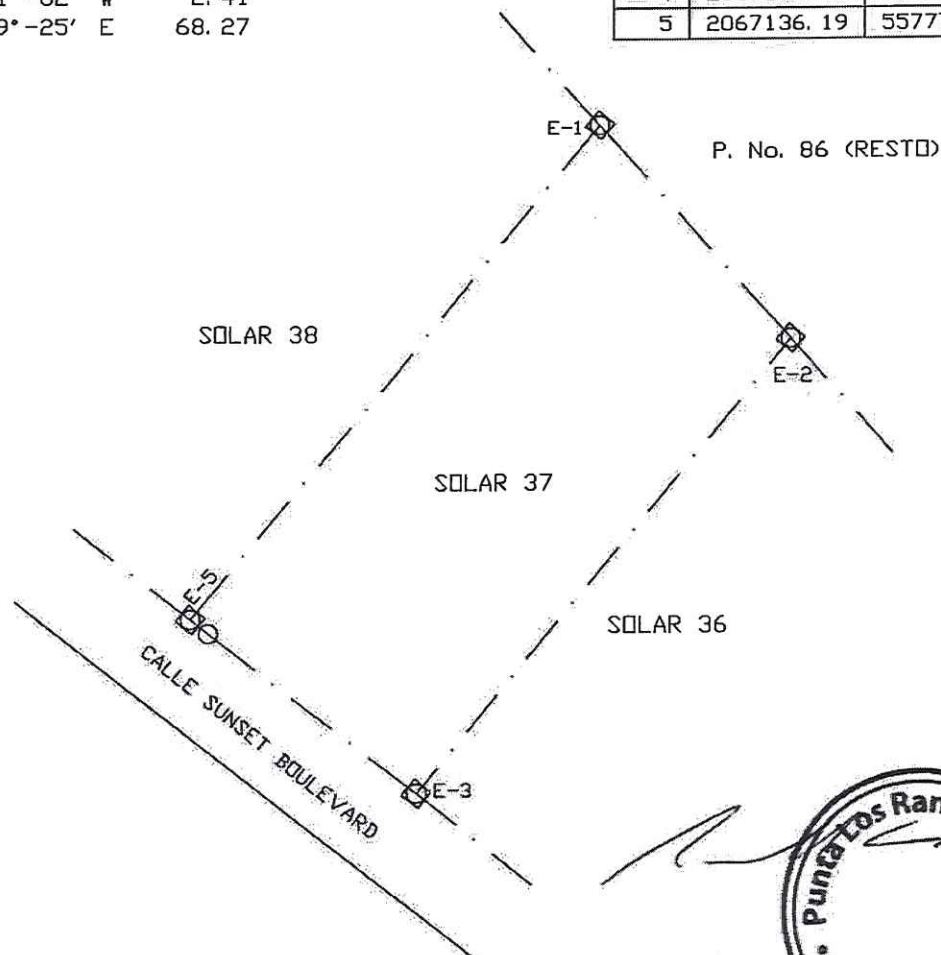

REPUBLICA DOMINICANA PODER JUDICIAL JURISDICCION INMOBILIARIA DIRECCION REGIONAL DE MENSURAS CATASTRALES DEPARTAMENTO ESTE	
PLANO INDIVIDUAL	
OPERACIÓN:	
DESIGNACIÓN CATASTRAL DE ORIGEN No (s): P. No. 86 (RESTO)	
DESIGNACIÓN TEMPORAL No (s):	
PROVINCIA: LA ALTAGRACIA	
MUNICIPIO: HIGUEY	
SECCION: EL SALADO	
LUGAR: WHITE SANDS BEACH & GOLF	
REFERENCIAS DE UBICACIÓN:	
SUPERFICIE PARCELA: 1,966.64 m2	ESCALA: 1: 200
OBSERVACIONES:	No. de Láminas ☒ X ☐ Y
DESIGNACIÓN CATASTRAL POSICIONAL: 	
Certifico haber realizado en el terreno conforme a lo dispuesto en el Reglamento General de Mensuras Catastrales.	De conformidad a lo dispuesto en el Reglamento General de Mensuras Catastrales.
CESAR O. VICIOSO Agrimensor CODIA: 11688	Fecha y Firma del Director Dirección Regional de Mensuras Catastrales Departamento Este

