



PROYECCION UTM, ZONA 19 NORTE				
EST.	X	Y	RUMBOS	DIST.
1	403,556.35	2,043,858.28	N 08° 06' E	89.60
2	403,568.99	2,043,946.99	S 83° 14' E	01.73
3	403,570.71	2,043,946.78	N 08° 03' E	70.30
4	403,580.57	2,044,016.38	S 77° 35' E	12.01
5	403,592.30	2,044,013.80	S 66° 31' E	06.29
6	403,598.07	2,044,011.30	S 60° 19' E	12.46
7	403,608.90	2,044,005.13	S 58° 48' E	40.03
8	403,643.14	2,043,984.40	S 58° 32' E	37.21
9	403,674.88	2,043,964.98	S 31° 42' W	31.65
10	403,658.25	2,043,938.05	S 31° 29' W	09.19
11	403,653.45	2,043,930.21	S 26° 52' W	19.49
12	403,644.64	2,043,912.82	S 24° 17' W	16.76
13	403,637.74	2,043,897.55	S 21° 51' W	12.15
14	403,633.22	2,043,886.27	S 20° 55' W	06.21
15	403,631.00	2,043,880.46	S 17° 17' W	13.37
16	403,627.02	2,043,867.70	S 17° 09' W	07.36
17	403,624.85	2,043,860.66	S 16° 12' W	10.49
18	403,621.92	2,043,850.59	S 13° 06' W	15.58
19	403,618.39	2,043,835.41	S 12° 15' W	06.50
20	403,617.01	2,043,829.06	S 09° 03' W	15.86
21	403,614.51	2,043,813.39	S 05° 29' W	00.91
22	403,614.43	2,043,812.49	S 15° 31' W	39.92
23	403,603.74	2,043,774.03	S -01° 59' W	13.00
24	403,603.74	2,043,761.03	N 85° 43' W	08.99
25	403,594.78	2,043,761.70	N 84° 59' W	09.68
26	403,585.13	2,043,762.55	N 80° 52' W	06.55
27	403,578.67	2,043,763.59	N 77° 01' W	12.26
28	403,566.72	2,043,766.34	N 69° 41' W	08.56
29	403,558.69	2,043,769.31	N 60° 06' W	16.06
30	403,544.77	2,043,777.31	N 52° 28' W	09.70
31	403,537.08	2,043,783.22	N 51° 39' W	12.82
32	403,527.02	2,043,791.17	S 71° 35' W	02.92
33	403,524.25	2,043,790.25	N 41° 48' W	24.47
34	403,507.94	2,043,808.49	N 30° 04' W	13.12
35	403,501.37	2,043,819.84	N 17° 42' W	24.53
36	403,493.91	2,043,843.21	N 14° 13' W	17.91
37	403,489.50	2,043,860.57	N 05° 06' W	07.93
38	403,488.80	2,043,868.47	S 81° 37' E	25.01
39	403,513.54	2,043,864.82	S 81° 16' E	33.51
40	403,546.66	2,043,859.74	S 81° 26' E	09.80

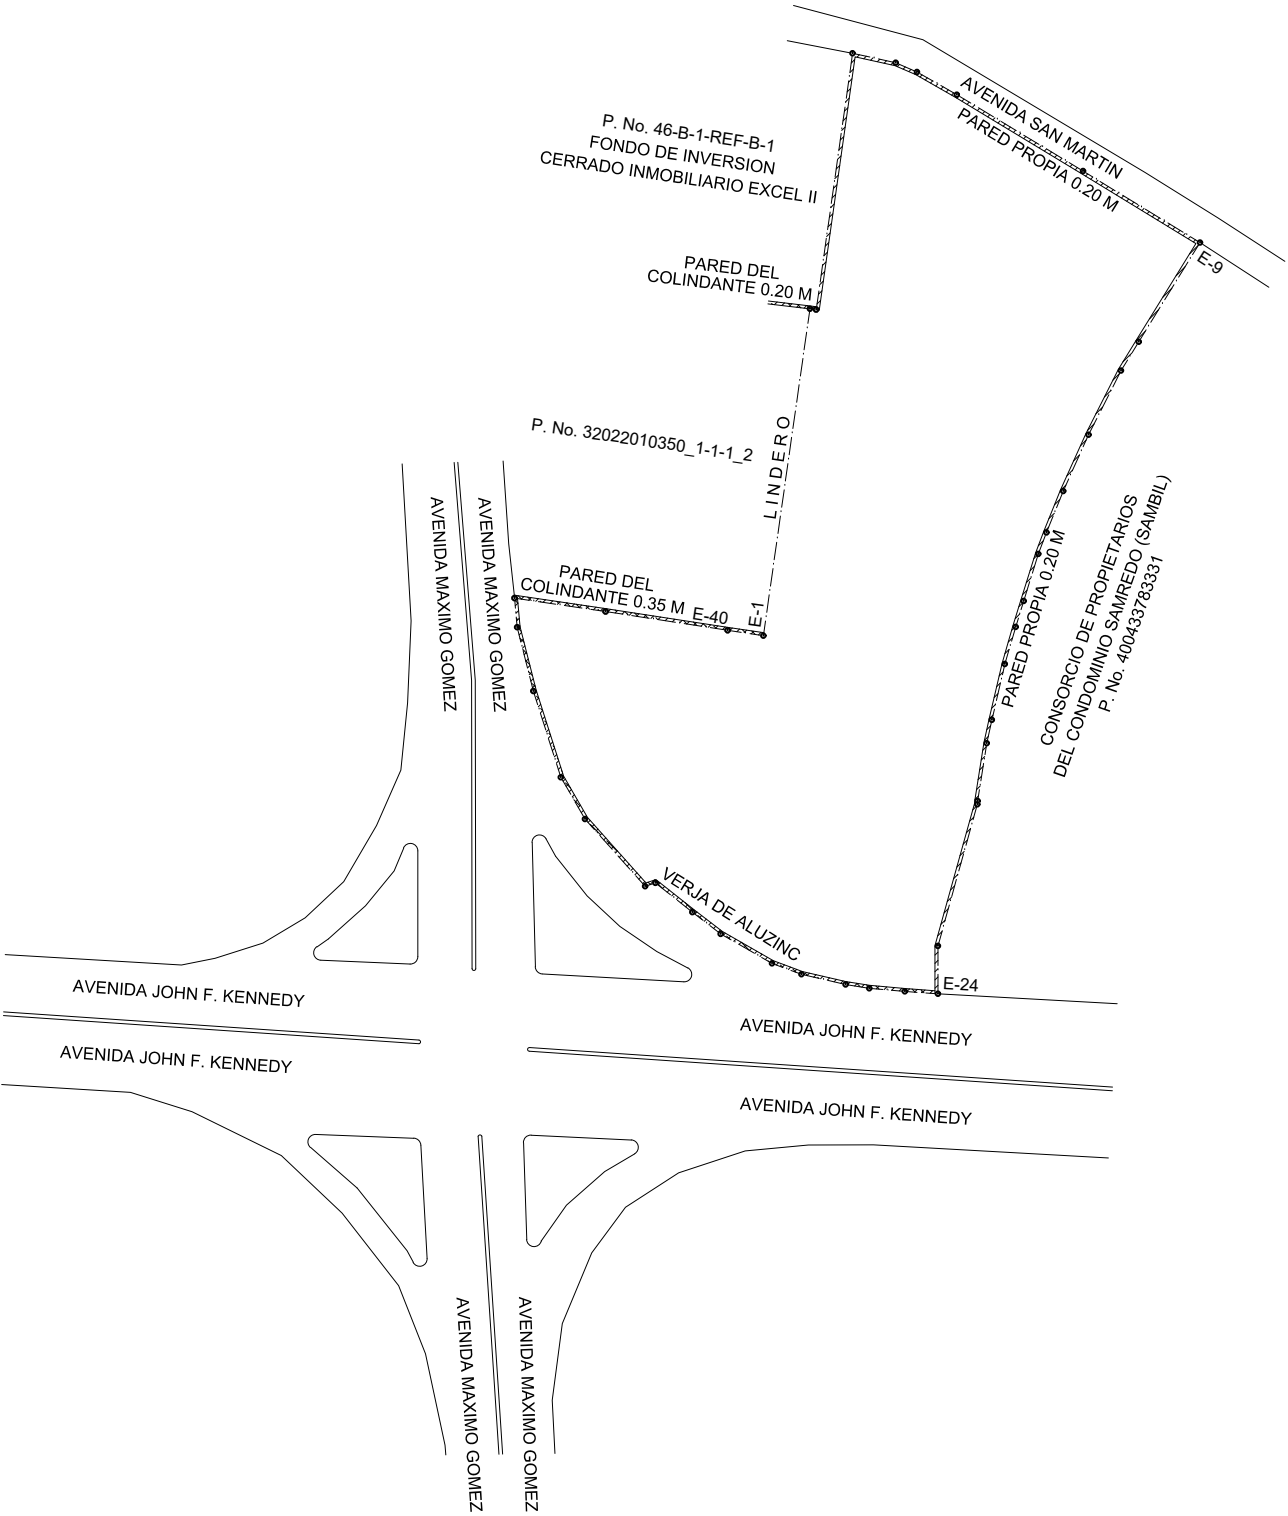

PUNTOS GEORREFERENCIADOS (COORDENADAS UTM ZONA 19N)				
FACTOR DE ESCALA COMBINADO: 0.99985827895				
VERTICE	X	Y	MATERIALIZACION	FECHA
PG-01	403459.98	2043955.95	PLACA DE ALUMINIO	26/02/2022
PG-02	403486.38	2043870.00	PLACA DE ALUMINIO	26/02/2022
VINCULACION A LA RED GEODESICA DE LA JI				
REP JI	EPOCA DE REFERENCIA		FECHA	
SPED	2016.434		D.J. 158, AÑO 2016	
COORDENADAS GEOGRAFICAS				
CORS	LATITUD	LONGITUD	VINCULACION	FECHA
FCDN	18°27'16.86078788"N	69°55'29.49562245"W	REP JI	20/12/2016
NOTA: EL LEVANTAMIENTO SE REALIZO EN MODALIDAD TIEMPO REAL (RTK)				

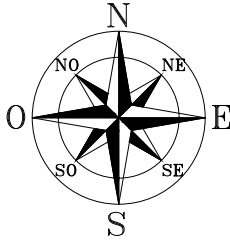

REPUBLICA DOMINICANA

PODER JUDICIAL

JURISDICCION INMOBILIARIA

DIRECCION REGIONAL DE MENSURAS CATASTRALES

DEPARTAMENTO CENTRAL

PLANO INDIVIDUAL

OPERACION: SUBDIVISION

DESIGNACION CATASTRAL POSICIONAL:

DESIGNACION CATASTRAL DE ORIGEN: P. No. 32022010350_1-1_1

DESIGNACION TEMPORAL:32022010350_1-1-1_1

PROVINCIA: DISTRITO NACIONAL

MUNICIPIO: DISTRITO NACIONAL

SECCION:

LUGAR: VILLA JUANA

REFERENCIAS DE UBICACION: ESTE INMUEBLE ESTA UBICADO EN LA AVENIDA JOHN F. KENNEDY ESQUINA AVENIDA MAXIMO GOMEZ.

SUPERFICIE PARCELA: 21,218.83 M2

ESCALA = 1:3,000

OBSERVACIONES:

No. LAMINA

8

9

Certifico haber realizado el trabajo en el terreno conforme a lo dispuesto en el Reglamento General de Mensuras Catastrales.

De conformidad con lo dispuesto en el Reglamento General de Mensuras Catastrales.

GUILLERMO A. YUNES AGUILO

AGRIMENSOR, CODIA 12181

DIRECTOR REGIONAL DE MENSURAS CATASTRALES

DEPARTAMENTO CENTRAL